




© 2021 Makoto Tsuruta / CRANE Home Page  
http://www.crane.gr.jp  
info@crane.gr.jp  
Drawn by Makoto Tsuruda TOKYO JAPAN

この図面について : Notice

この図面は鶴田 誠によって作図された。  
個人の研究資料としてのみ使用を許可するものであって  
無断での商用利用を堅く禁ずる。

**This plan is drawn by Makoto Tsuruda.  
It shouldn't be used for commercial purpose.  
Business use is prohibited.**

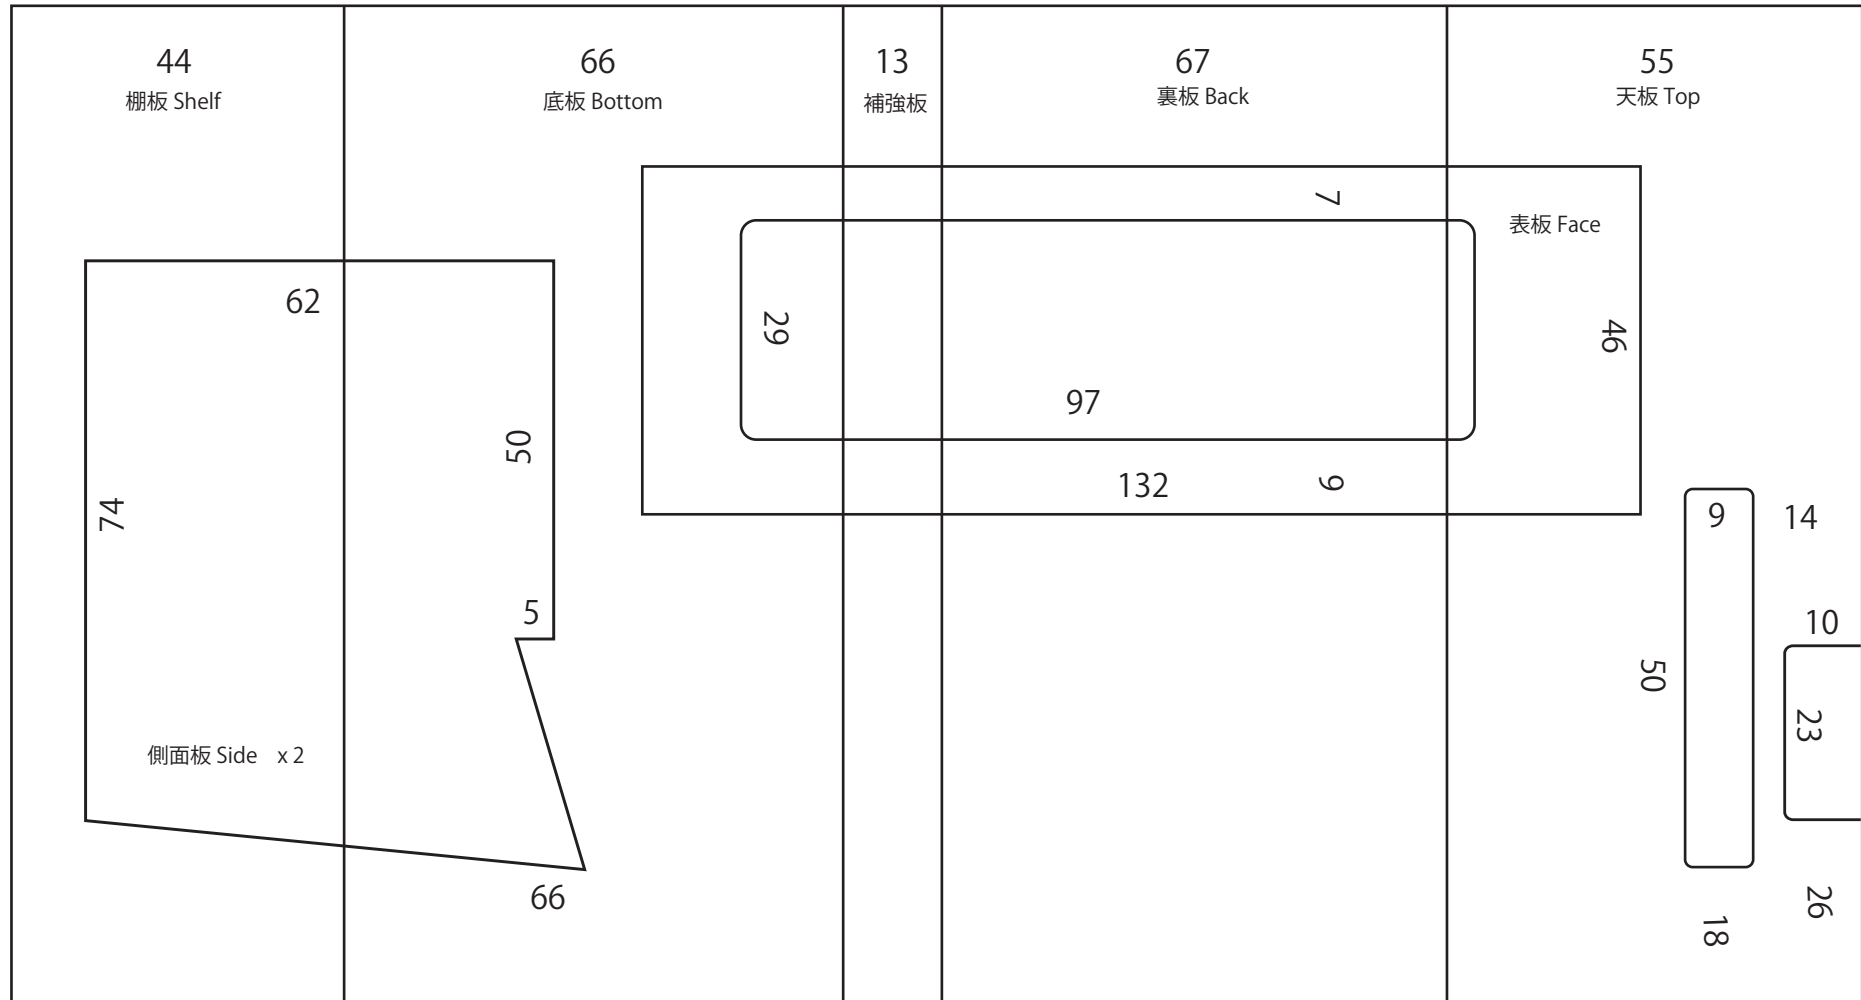

250mm